


MASTER PLAN 3 BED ROOM  
UNIT OF MEASURE: mm

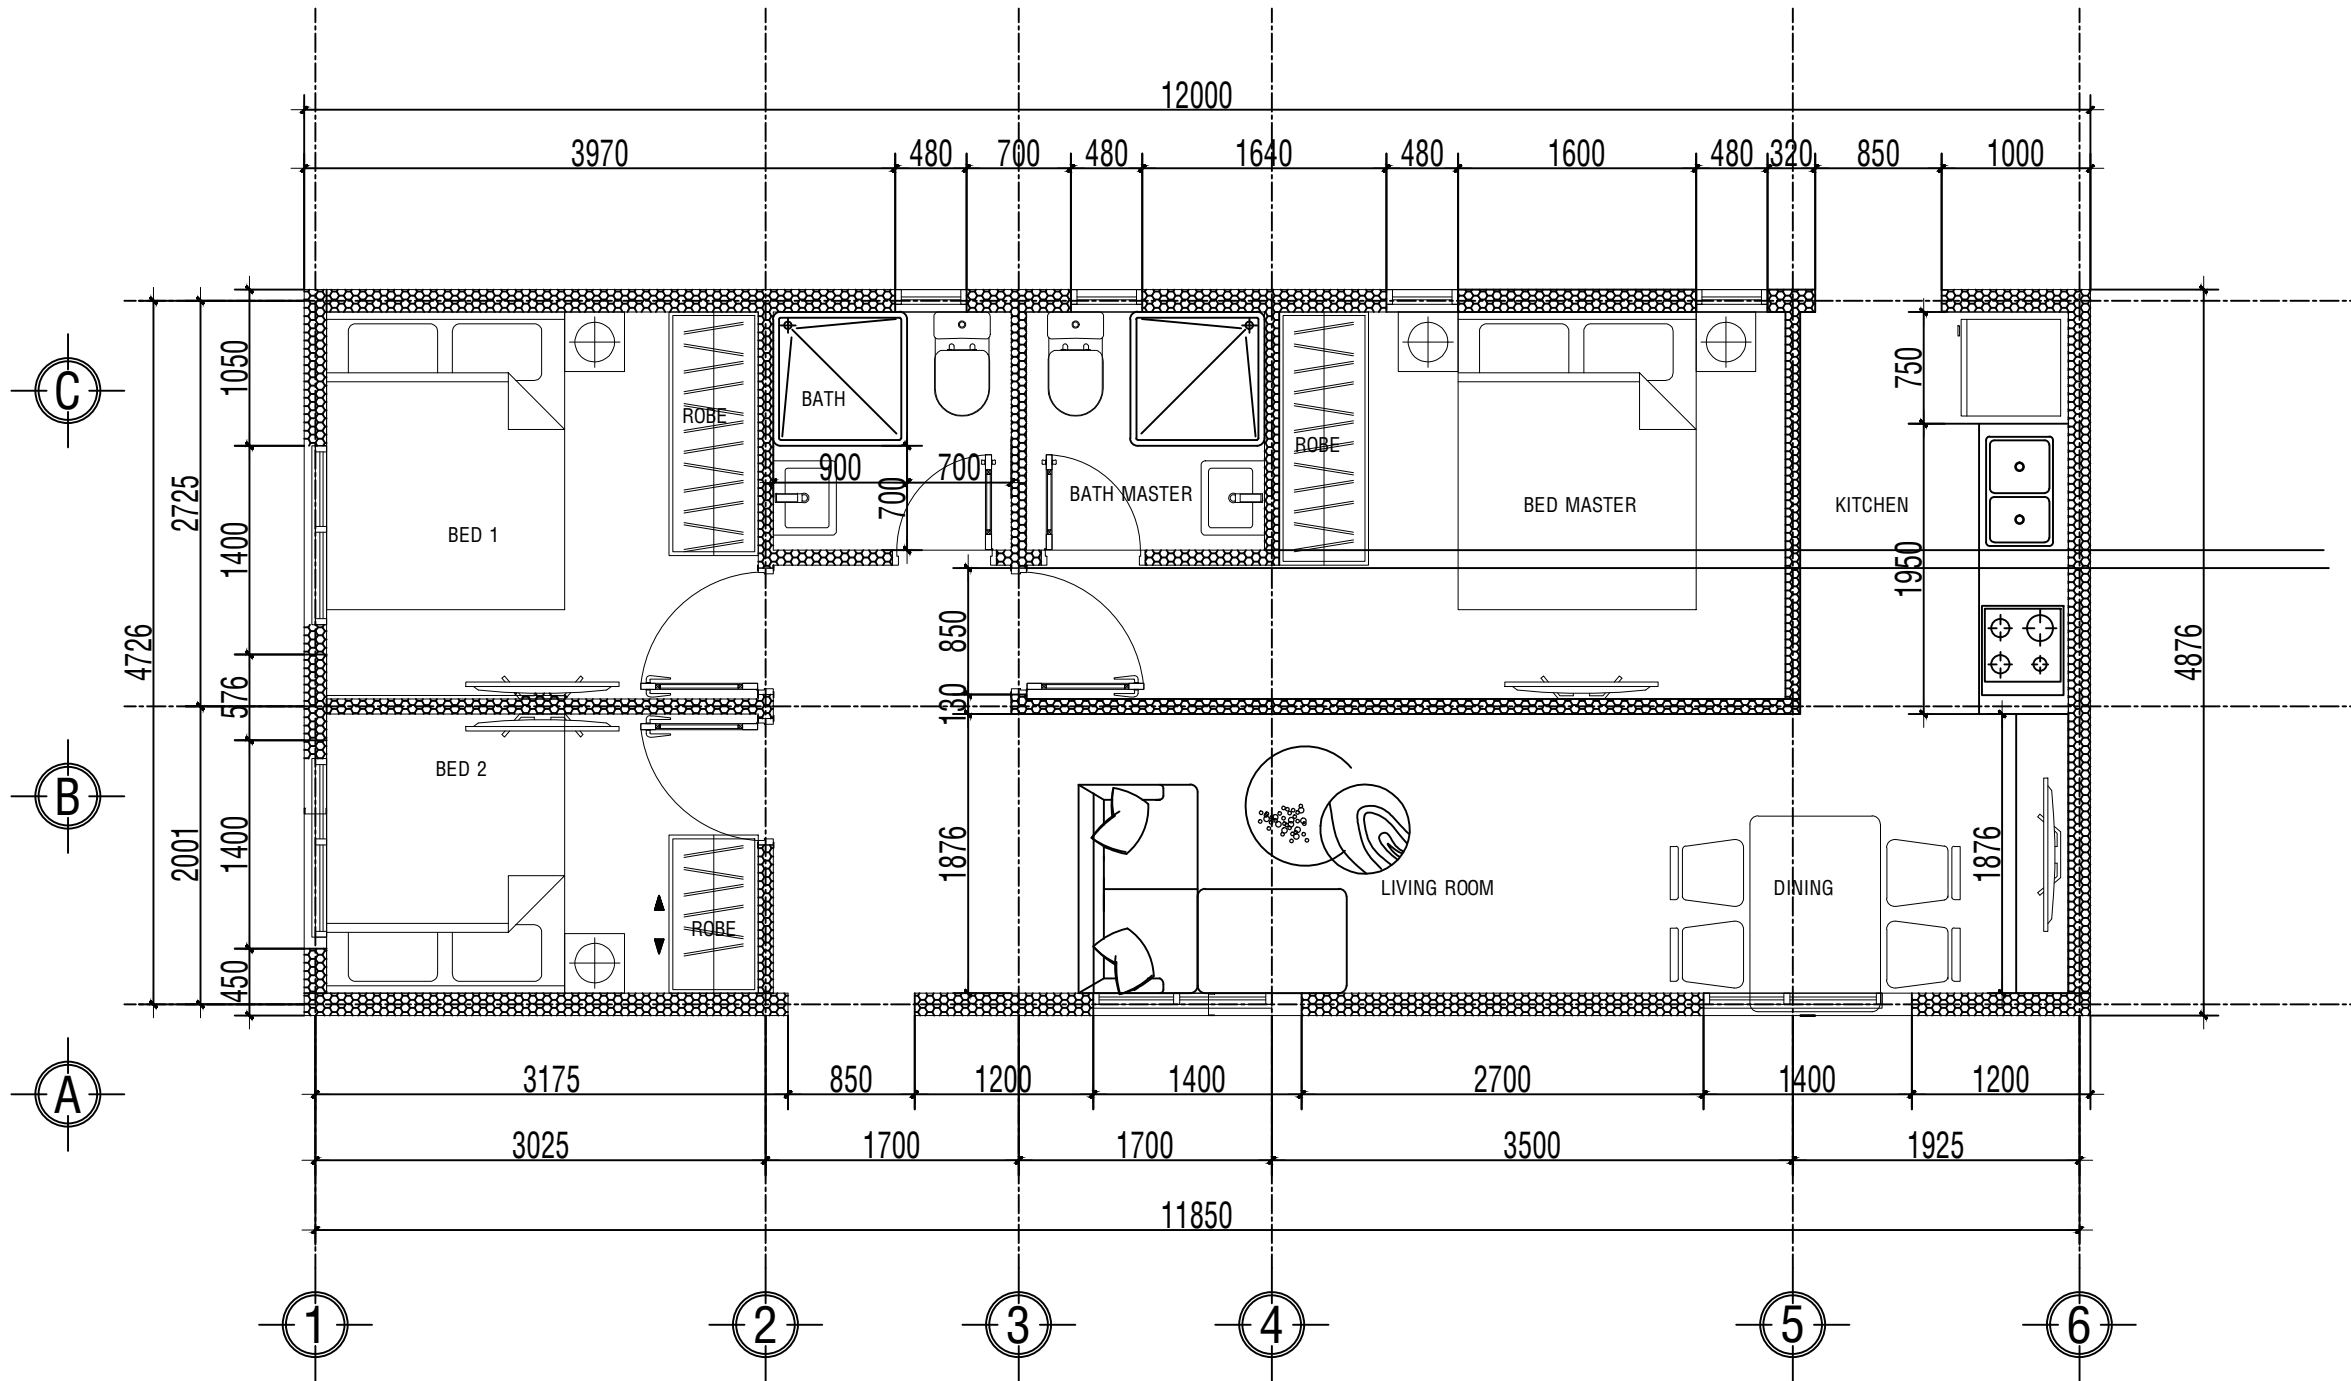

LẦN BAN HÀNH PROMULGATION TIME		NGÀY DAY:	
LẦN 1		28/02/2018	
CHỦ ĐẦU TƯ : INVESTOR :			
GIÁM ĐỐC : DIRECTOR :			
ĐƠN VỊ THỰC HIỆN CONTRACTOR :			
<b>CATTAN TECHNOLOGY CO., LTD</b>			
ĐỊA CHỈ : ADDRESS :		#49/61/41 Street No. 51, Ward 14, Go Vap District, HCMC, Vietnam	
GIÁM ĐỐC : DIRECTOR :			
CHỦ TRÌ PROJECT MANAGER:	NGUYỄN N. THANH HUYỀN		
THIẾT KẾ DESIGNED BY:	LÊ QUỐC THÁI		
KIỂM: CHECKED BY:	BÙI ĐỨC VINH		
VẼ : DRAWN BY:			
TÊN CÔNG TRÌNH: PROJECT NAME :			
<b>PREFABRICATED HOUSE</b>			
ĐỊA ĐIỂM : LOCATION :			
HẠNG MỤC : ITEM :			
<b>MASTER PLAN</b>			
TÊN BẢN VẼ : NAME DRAWING :			
<b>MASTER PLAN 3 BED</b>			
<input checked="" type="checkbox"/> THIẾT KẾ SƠ BỘ CONCEPT DESIGN :	<input type="checkbox"/> THIẾT KẾ CHI TIẾT DETAIL DESIGN :		
<input checked="" type="checkbox"/> TRÌNH DUYỆT APPROVED :	<input type="checkbox"/> HOÀN CÔNG REVISION :		
TỶ LỆ :	KÝ HIỆU : KT : 01/16		